


Box Bar

Piani

scala : 1:40

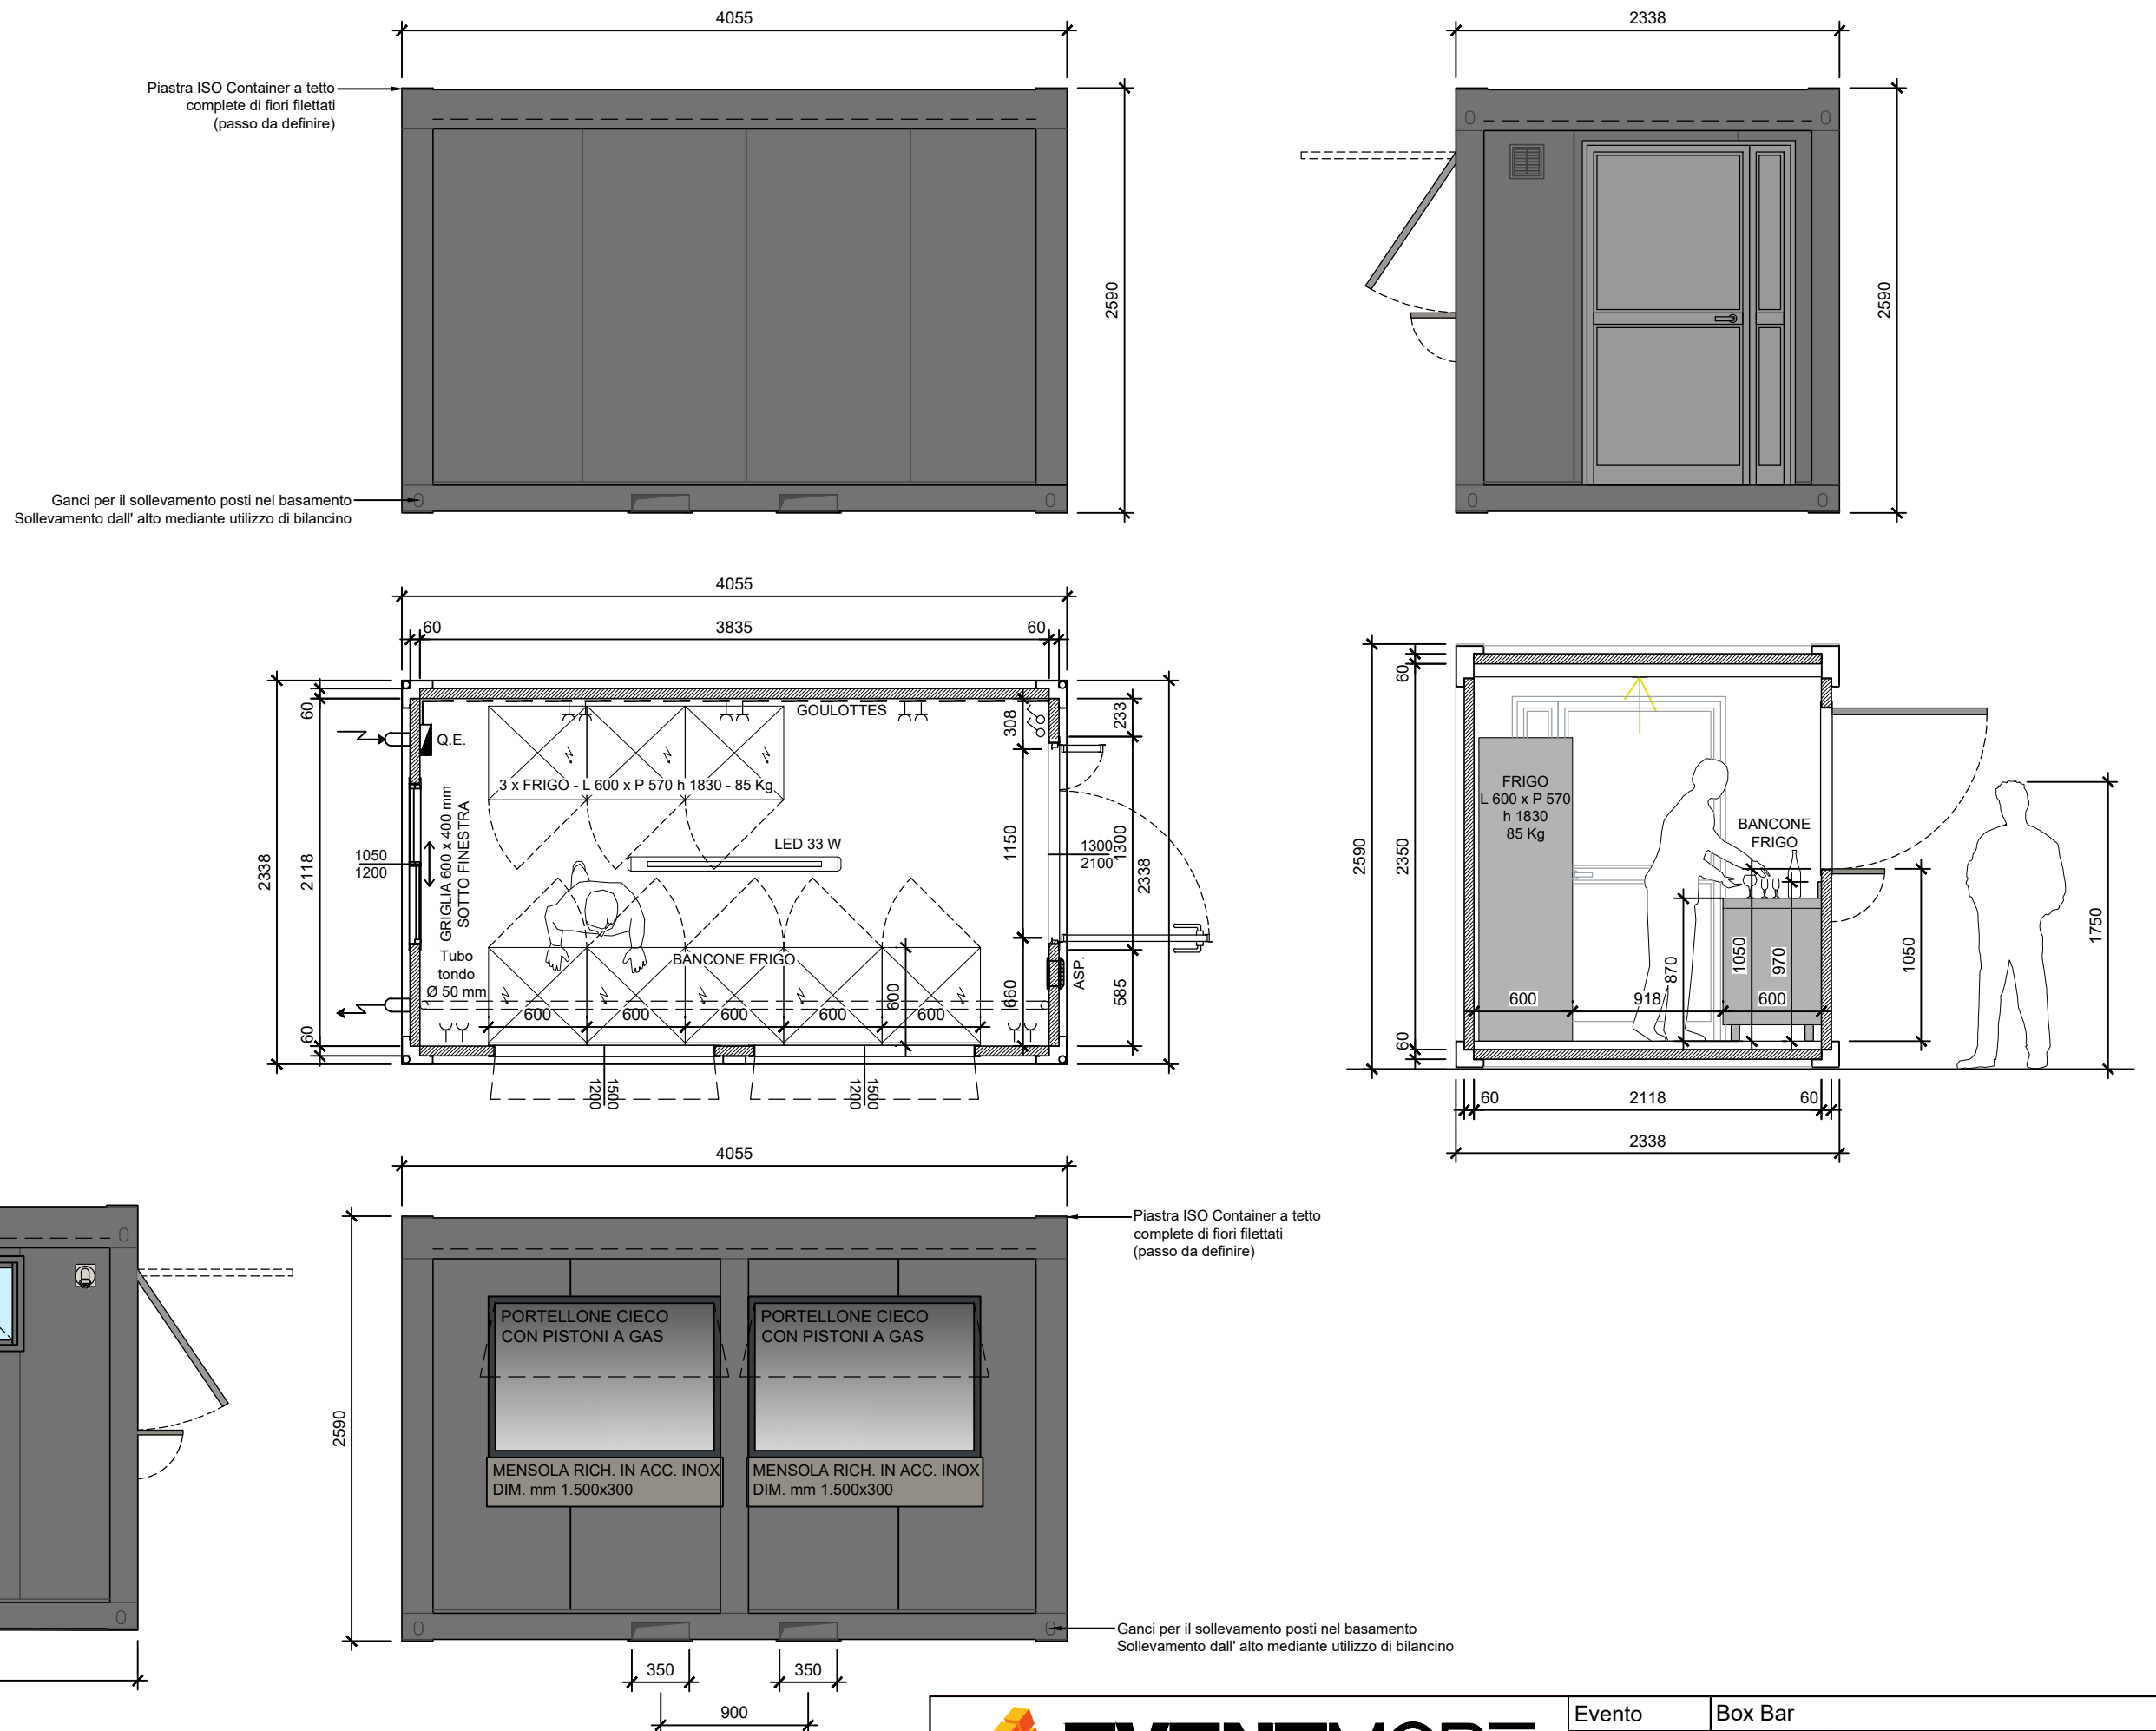

Il presente disegno è di proprietà di EVENTMORE. È vietata la riproduzione, anche parziale, del presente documento

EVENTMORE SA | Via San Gottardo 18 d CH- 6532 Castione | www.eventmore.ch

Evento	Box Bar		
Dettaglio	1:40	Piani	
Resp. Prog.	-	Data disegno	15.12.2023
Disegnato da	-	Versione	01
Email	-	Tel.	-