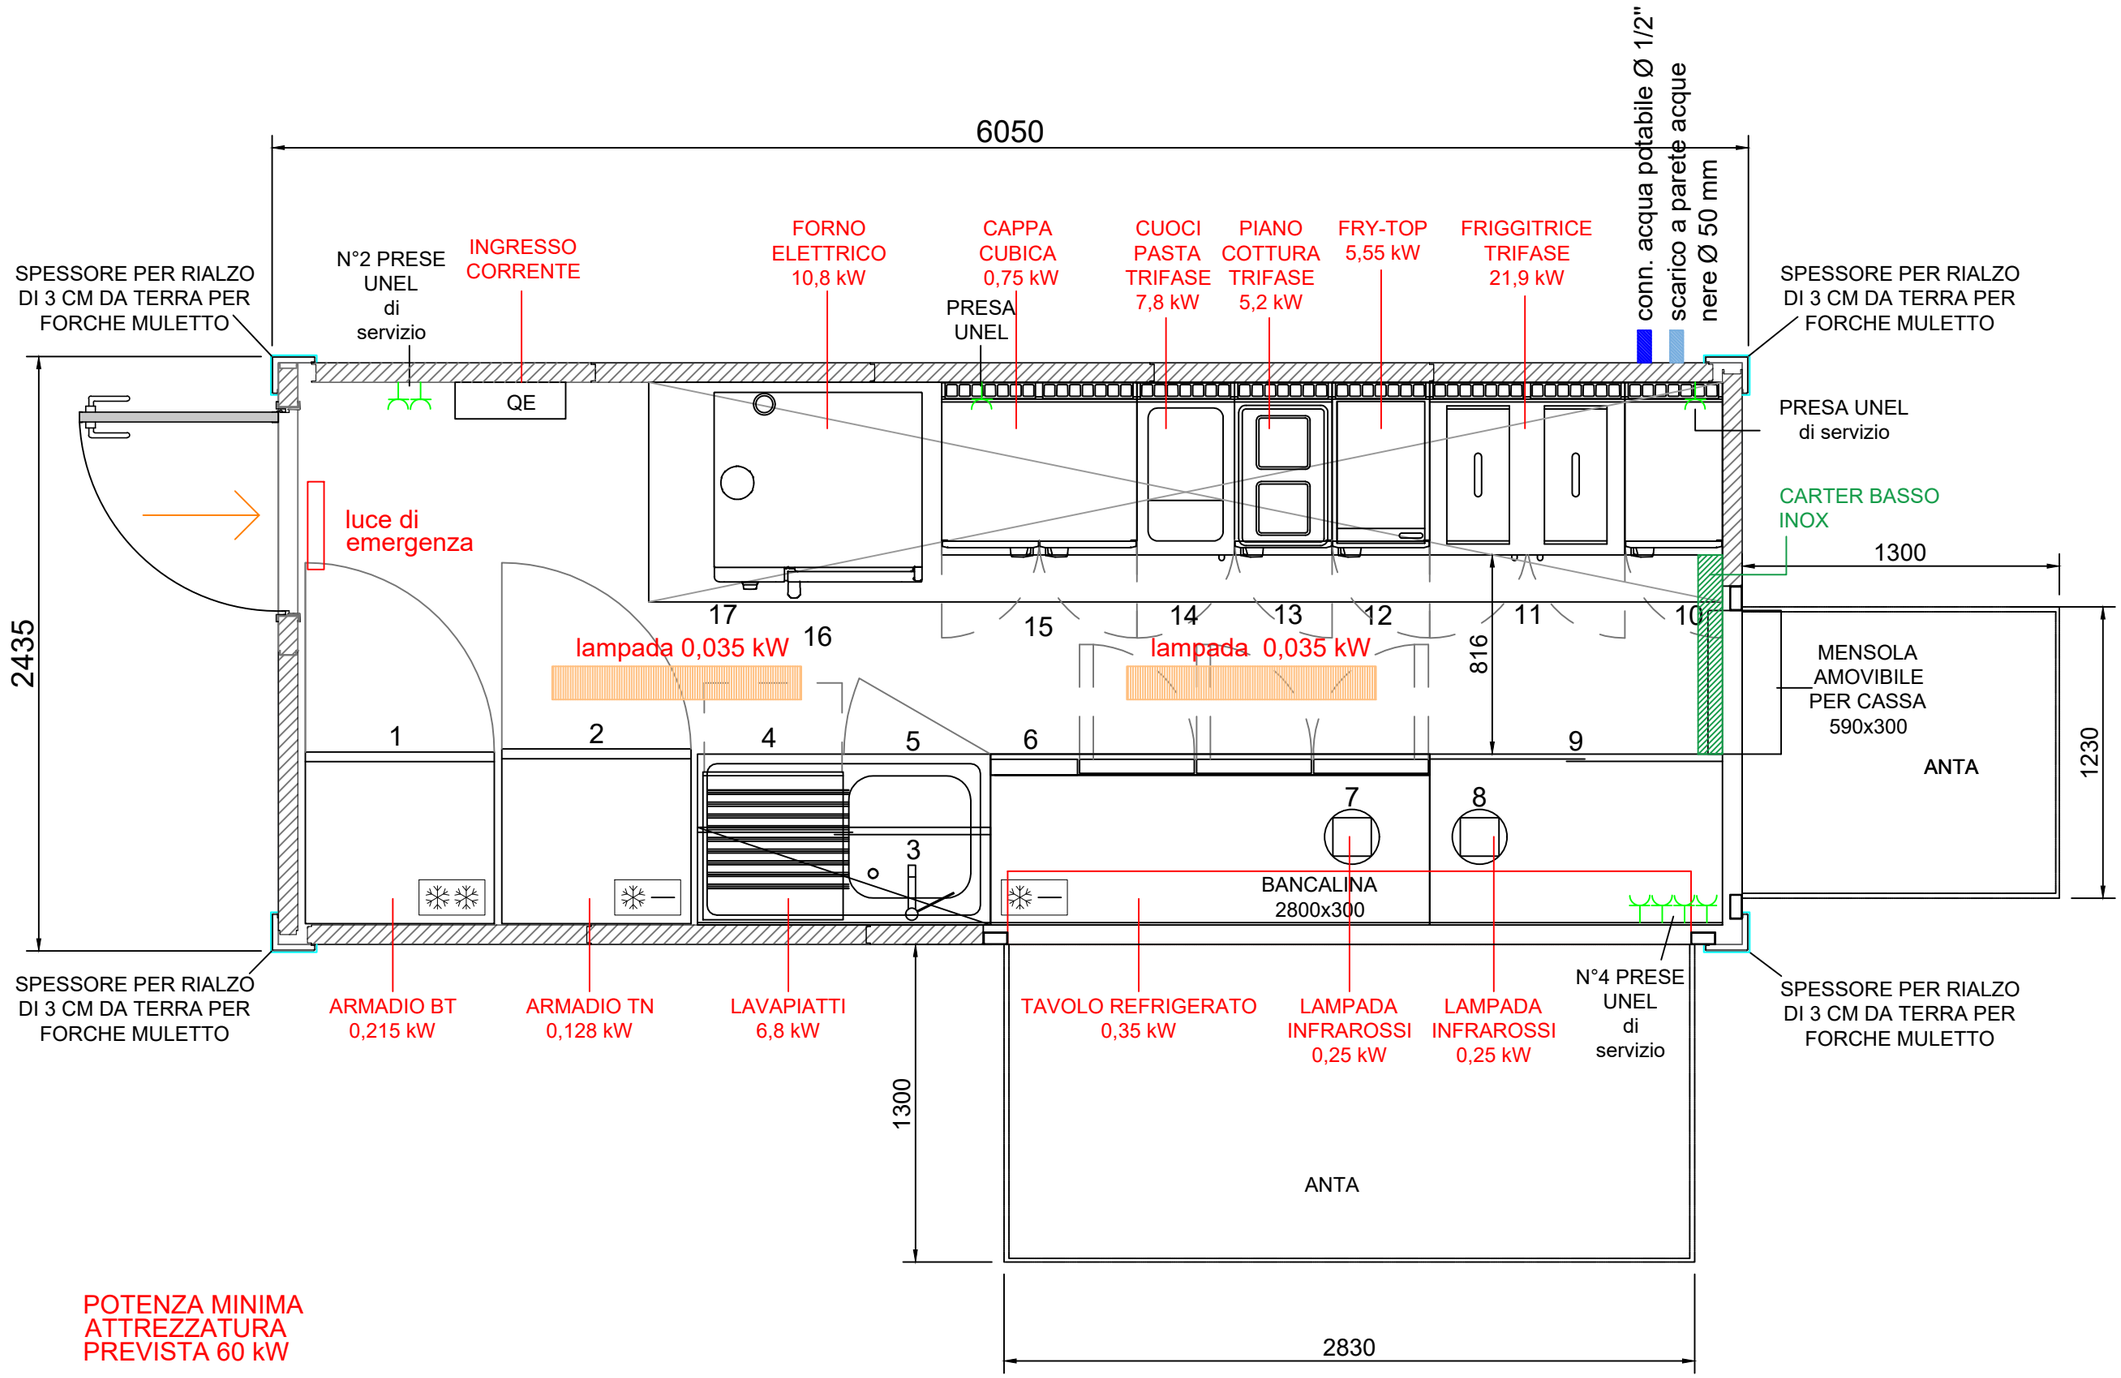

POTENZA MINIMA ATTREZZATURA PREVISTA 60 kW

Oggetto Intervento EVENTMORE _CHIOSCO FESTIVAL JAZZ ASCONA	Commerciale M. Ricchetti	Progettista Uff. Tecnico
Elaborato Grafico Layout IMPIANTO ELETTRICO	RIF. OFF. 03/23 rev. 0	Tavola 3
EVENTMORE tecnica eventi-spettacoli-congressi	Scala F.S.	
	Data inizio 03/03/2023	
	Rev. 05	Data 17/04/2023

- Il professionista si riserva a termini di legge la proprieta' del presente elaborato
- tutte le misure devono essere controllate dall'esecutore dei lavori
- è vietata la riproduzione del presente elaborato
- eventuali modifiche devono essere approvate dal progettista
- e' vietato asportare il timbro dal presente elaborato