



# EVENTMORE

## Stampa grafiche su telo PVC


scala : 1:25

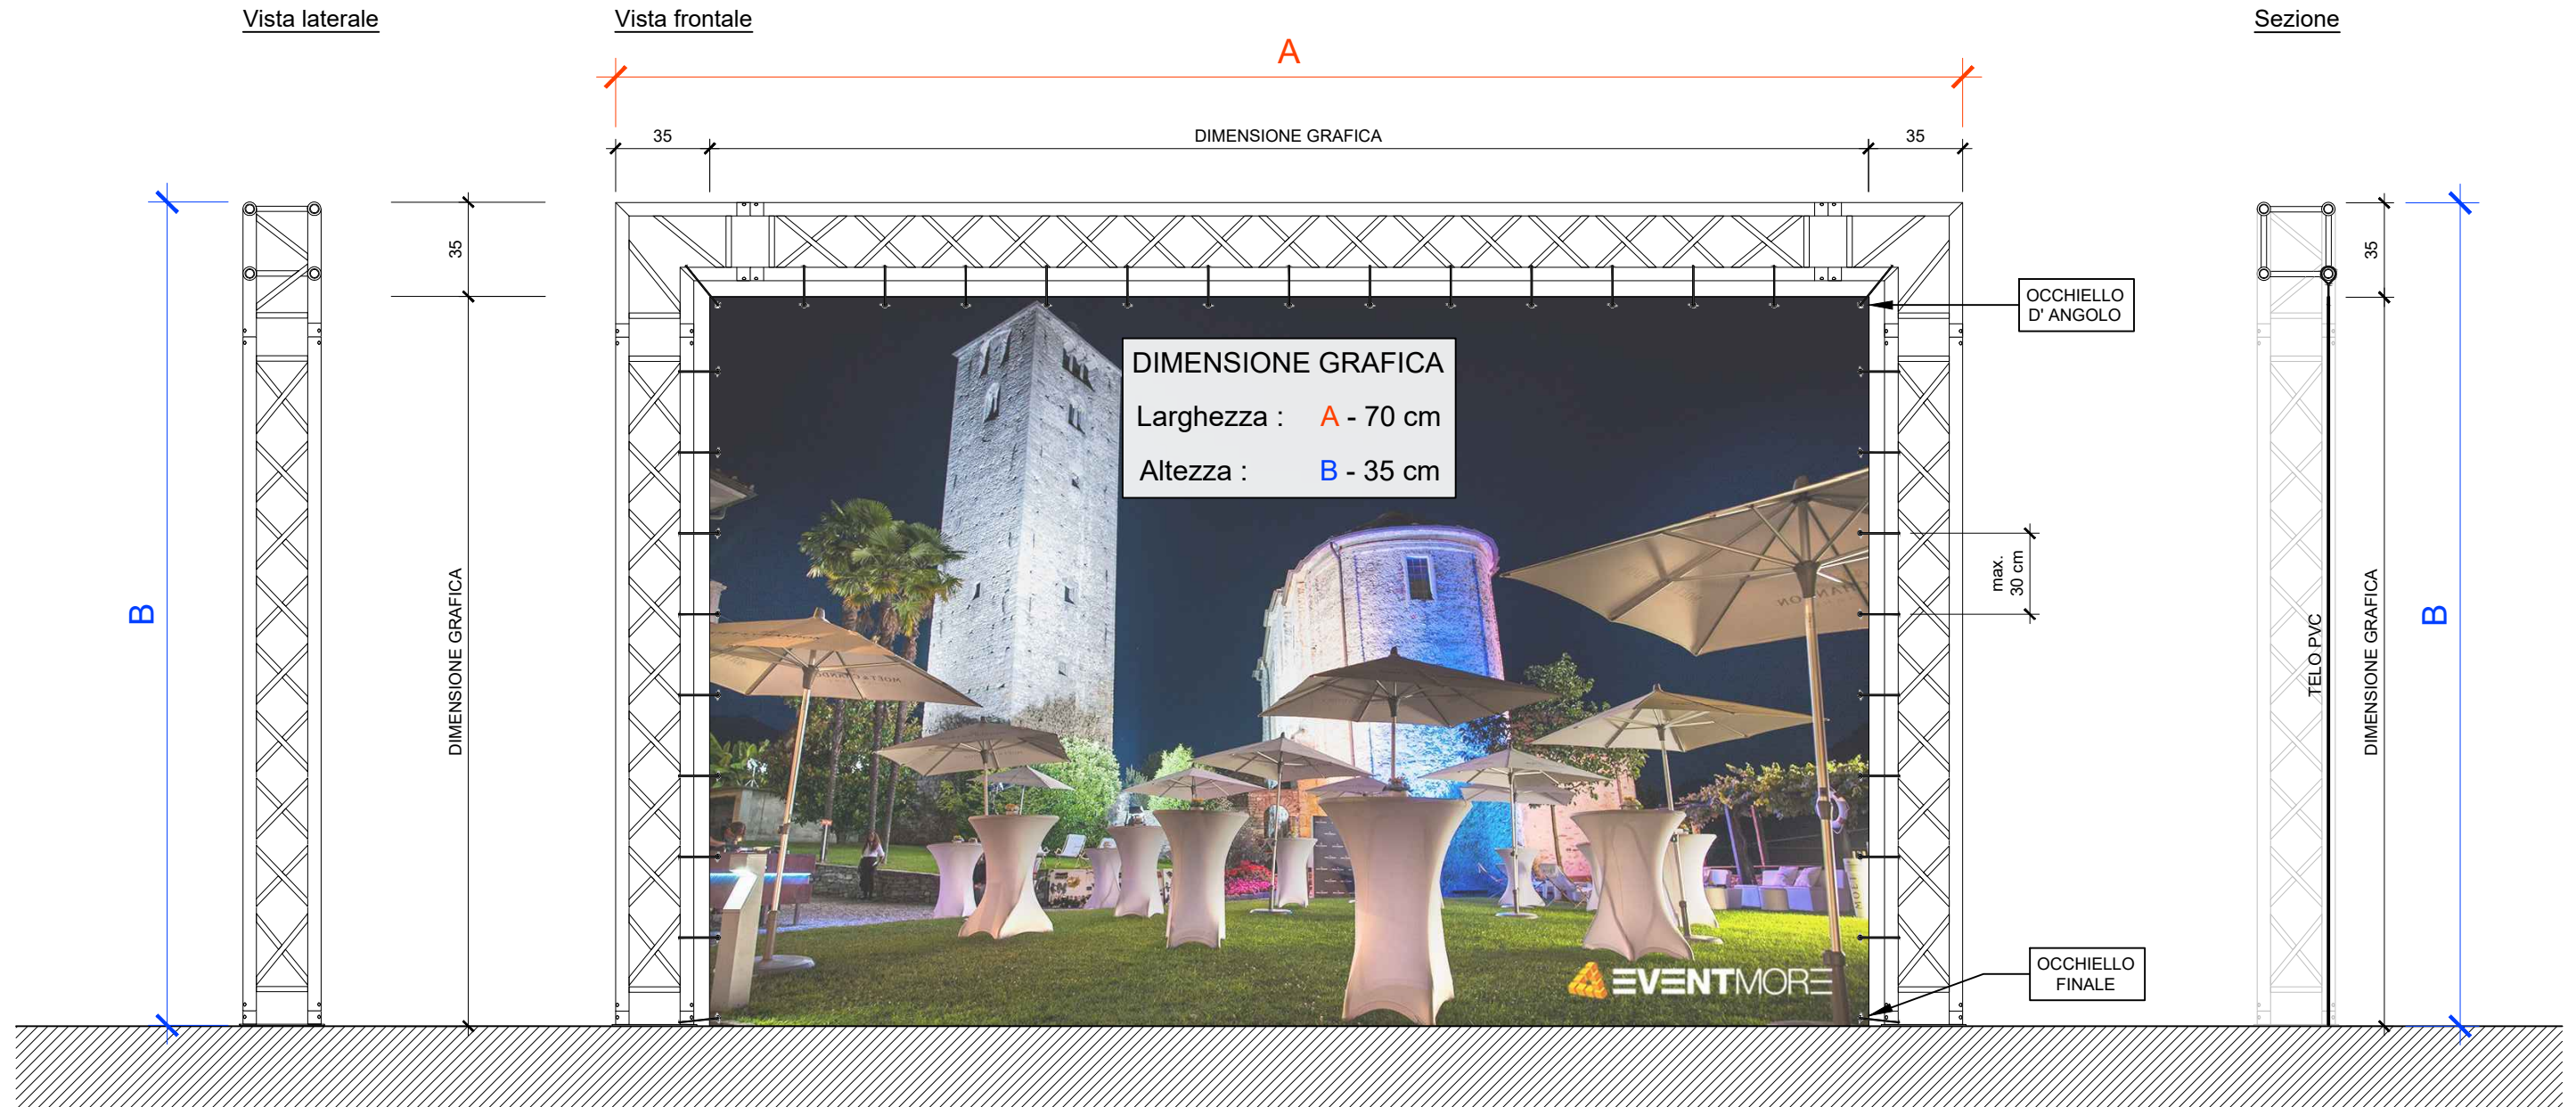

**Vista superiore**

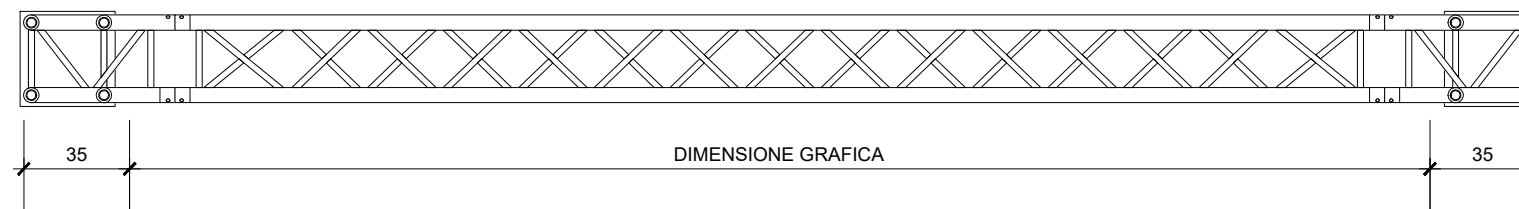

**Sezione**

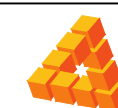

# EVENTMORE

Il presente disegno è di proprietà di EVENTMORE. È vietata la riproduzione, anche parziale, del presente documento

EVENTMORE SA | Via San Gottardo 18 d CH- 6532 Castione | www.eventmore.ch

|              |                |                             |            |
|--------------|----------------|-----------------------------|------------|
| Evento       | EVENTMORE      |                             |            |
| Dettaglio    | 1:25           | Stampa grafiche su telo PVC |            |
| Resp. Prog.  | -              | Data disegno                | 16.02.2023 |
| Disegnato da | Fabio Sassella | Versione                    | 01 - - -   |
| Email        | -              | Tel.                        | -          |