




PROSPETTO SINISTRO

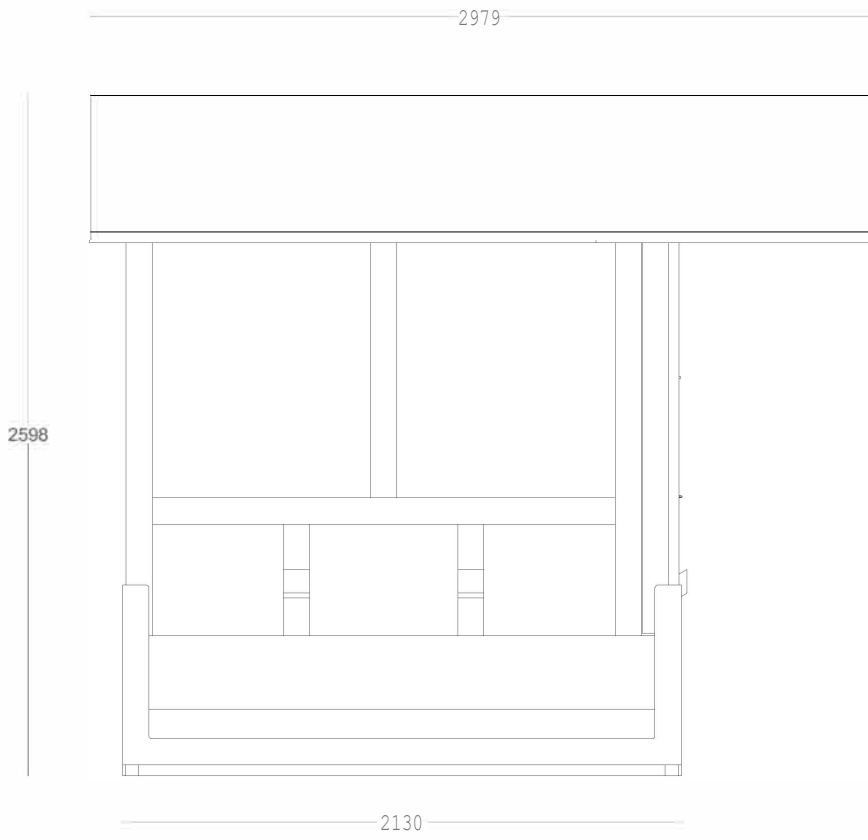


PROSPETTO FRONTALE

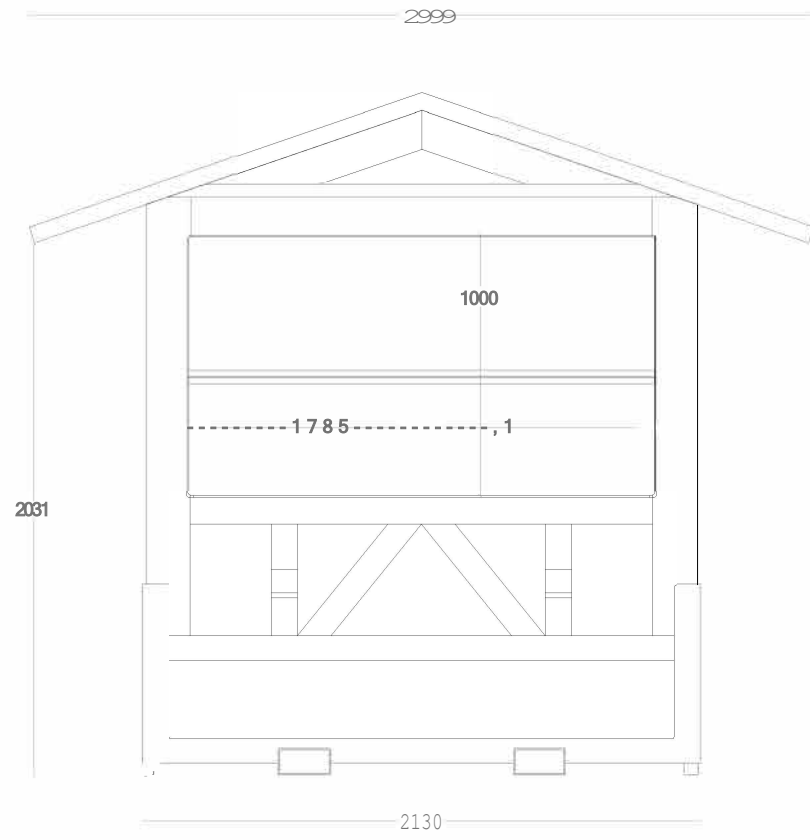


PROSPETTO DESTRO

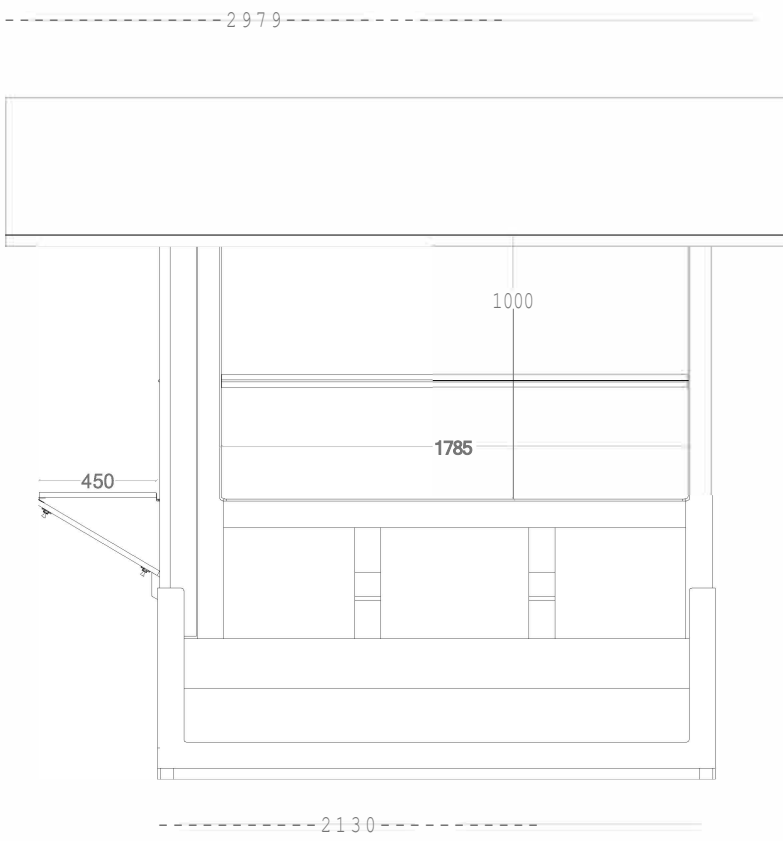

PROSPETTO POSTERIORE

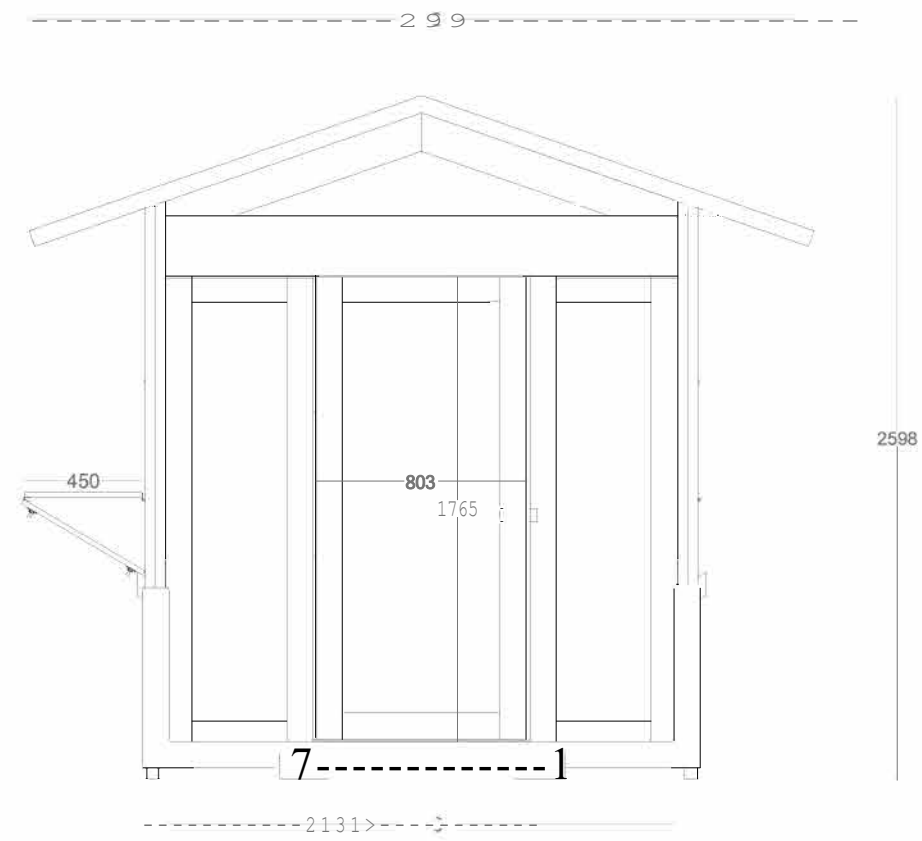

VISTA IN PIANTA

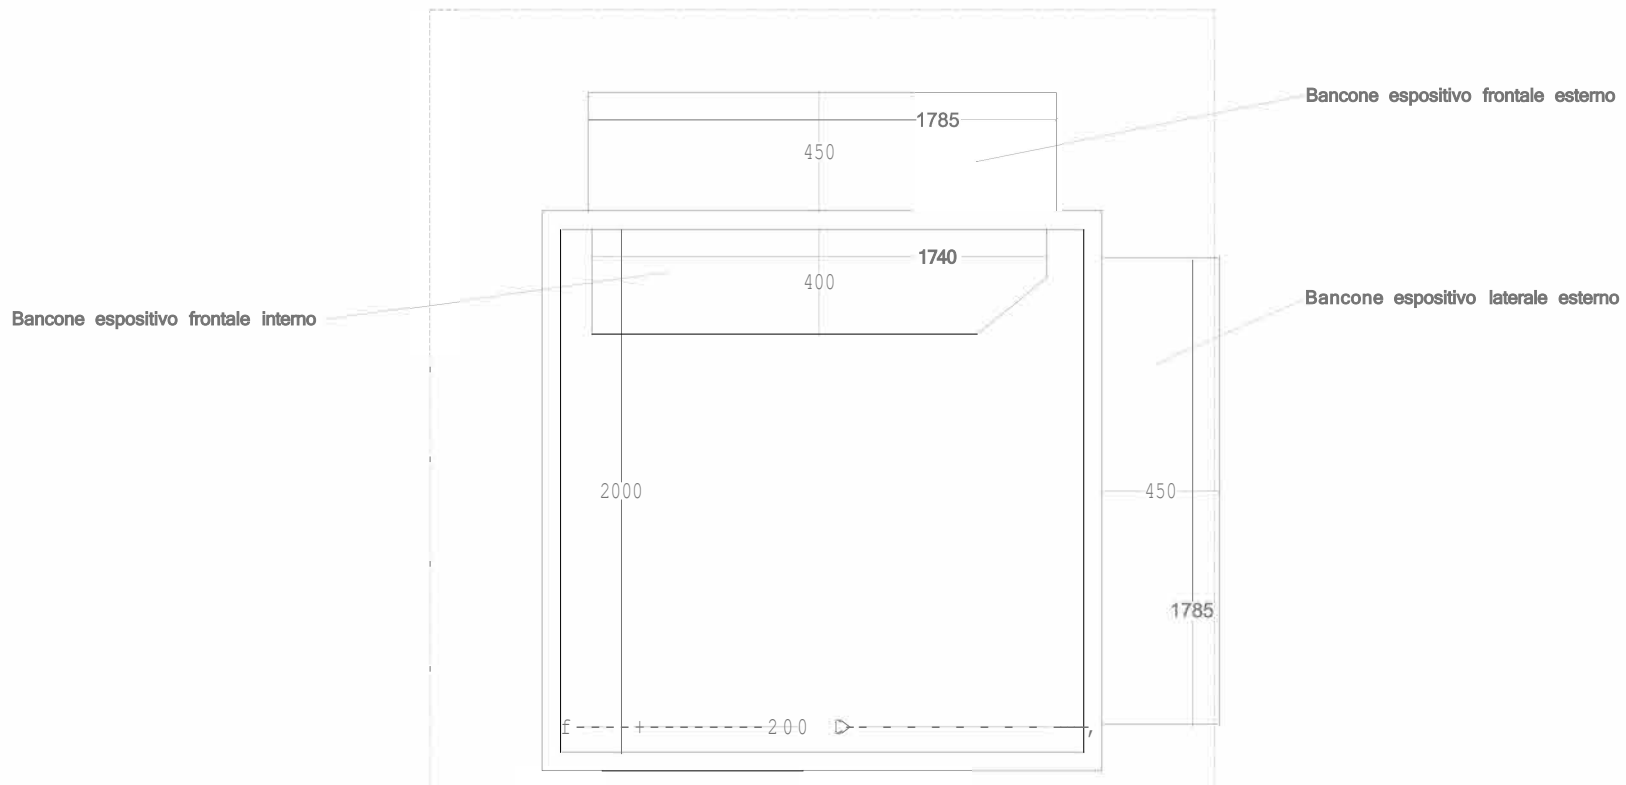

DIMENSIONI INTERNE: 2.00x2.00m in pianta, altezza di colmo interna 241 m, altezza minima interna (in corrispondenza delle pareti laterali) 2.05m.