


# LEGGIO DIGITALE

scala 1:10

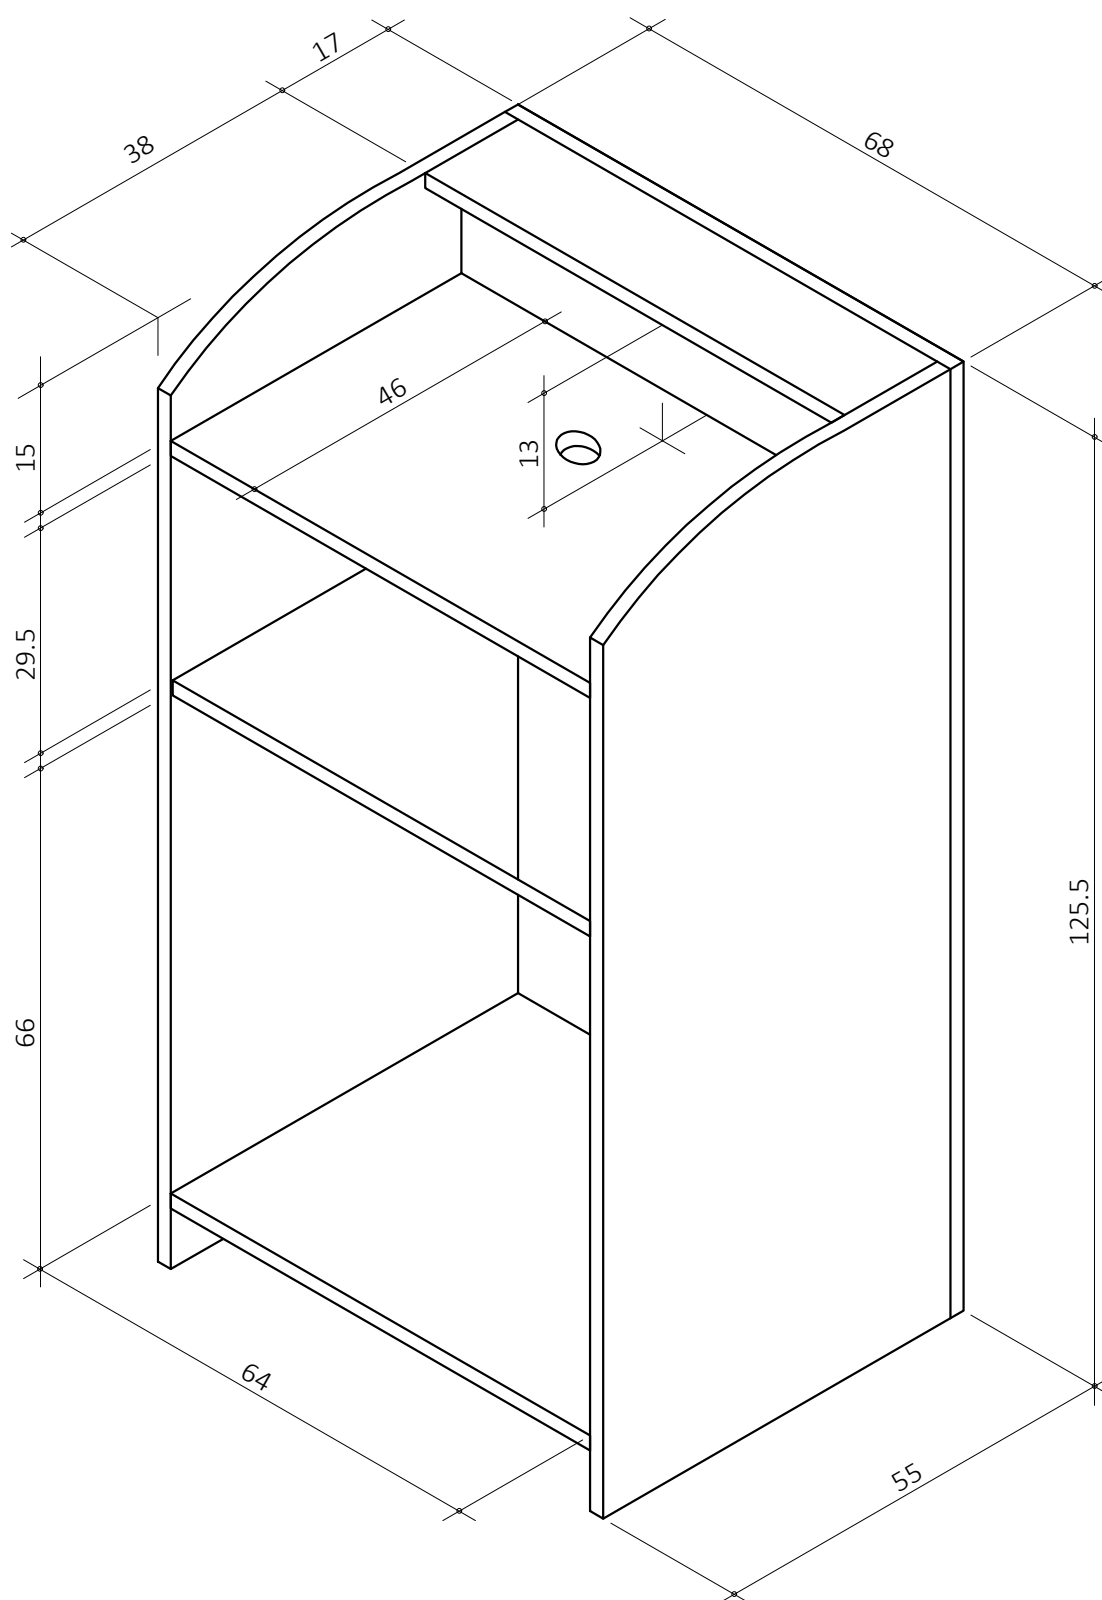

Il presente disegno è di proprietà di EVENTMORE. È vietata la riproduzione, anche parziale, del presente elaborato.

EVENTMORE SA | Via San Gottardo 18d | CH-6532 Castione | [www.eventmore.ch](http://www.eventmore.ch)

Evento	Leggio digitale			
Dettaglio	scala 1:10			
Resp. Prog.	-	Data disegno	12.01.2021	
Disegnato da	-	Versione	1	
Email	-	Tel.	-	